


C-Gleisplan GP5-0040 Wasserburg Übersicht

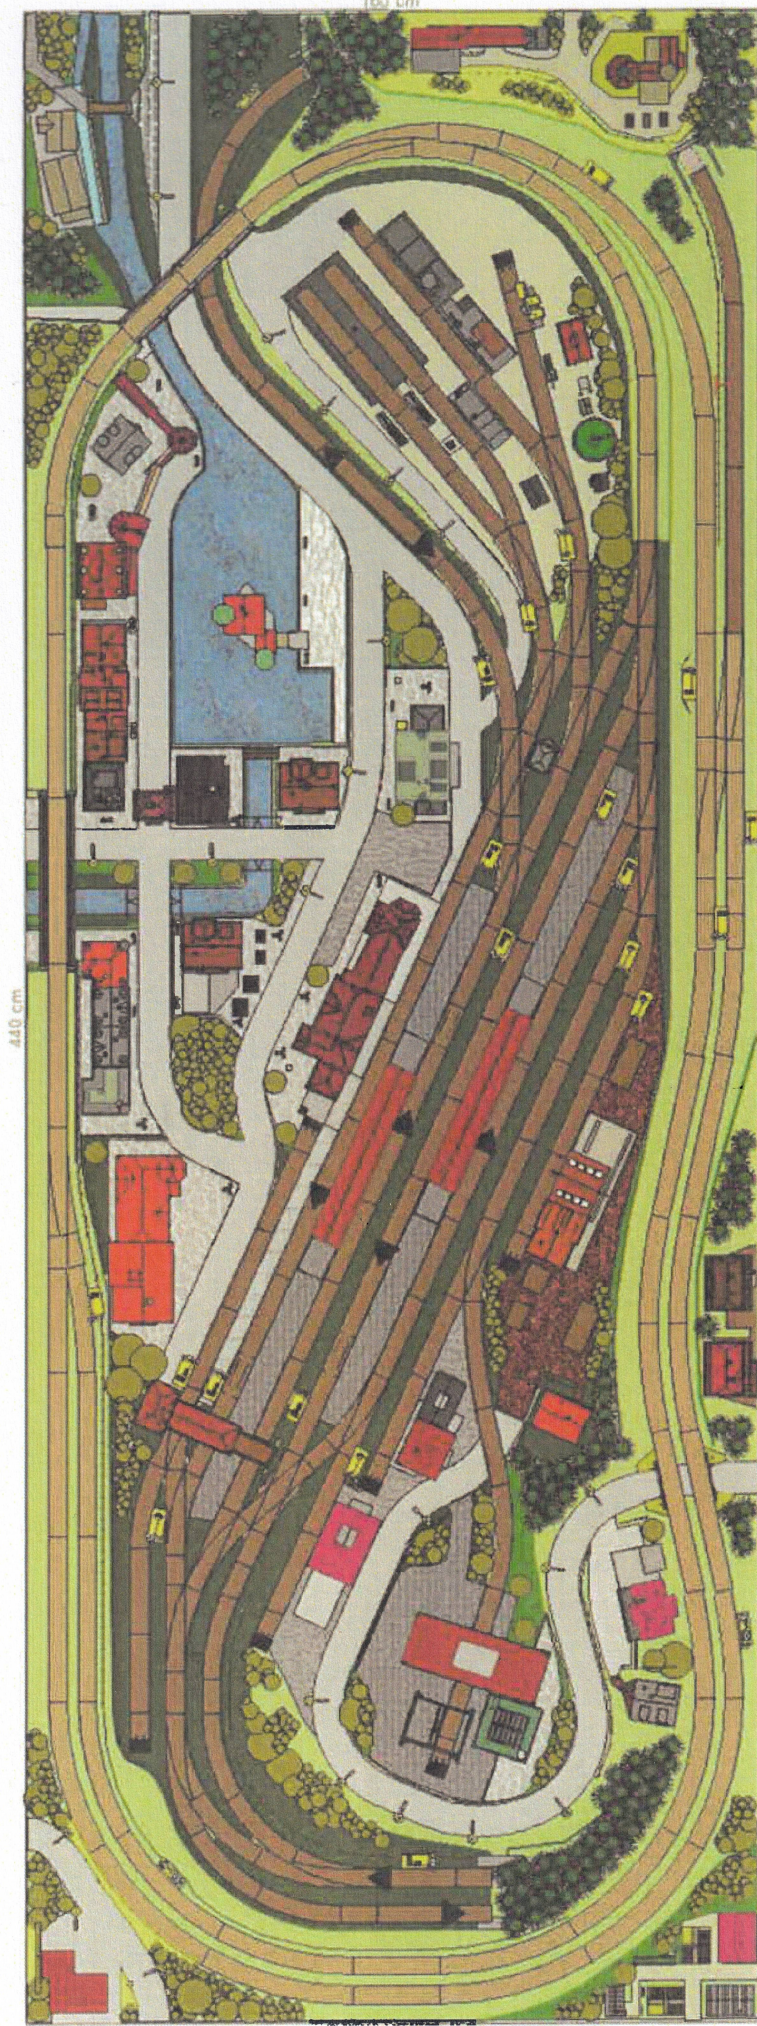

Thema	Gr. Bahnhof, Altstadt mit Wasser, Gr. SBF
Gleis	C-Gleis
Maße	440 x 160cm (Rechteck)
Gleislänge	87,06m
Grundfläche	7,03m²
Ebenen:	3
SBF (Schattenbahnhof)	ja
SBF-Gleise	13
Stromkreise	2
Längster Zug	160cm (SBF: bis 420cm)